



Haus A

Südfassade und Gebäudeschnitt Mst. 1:100

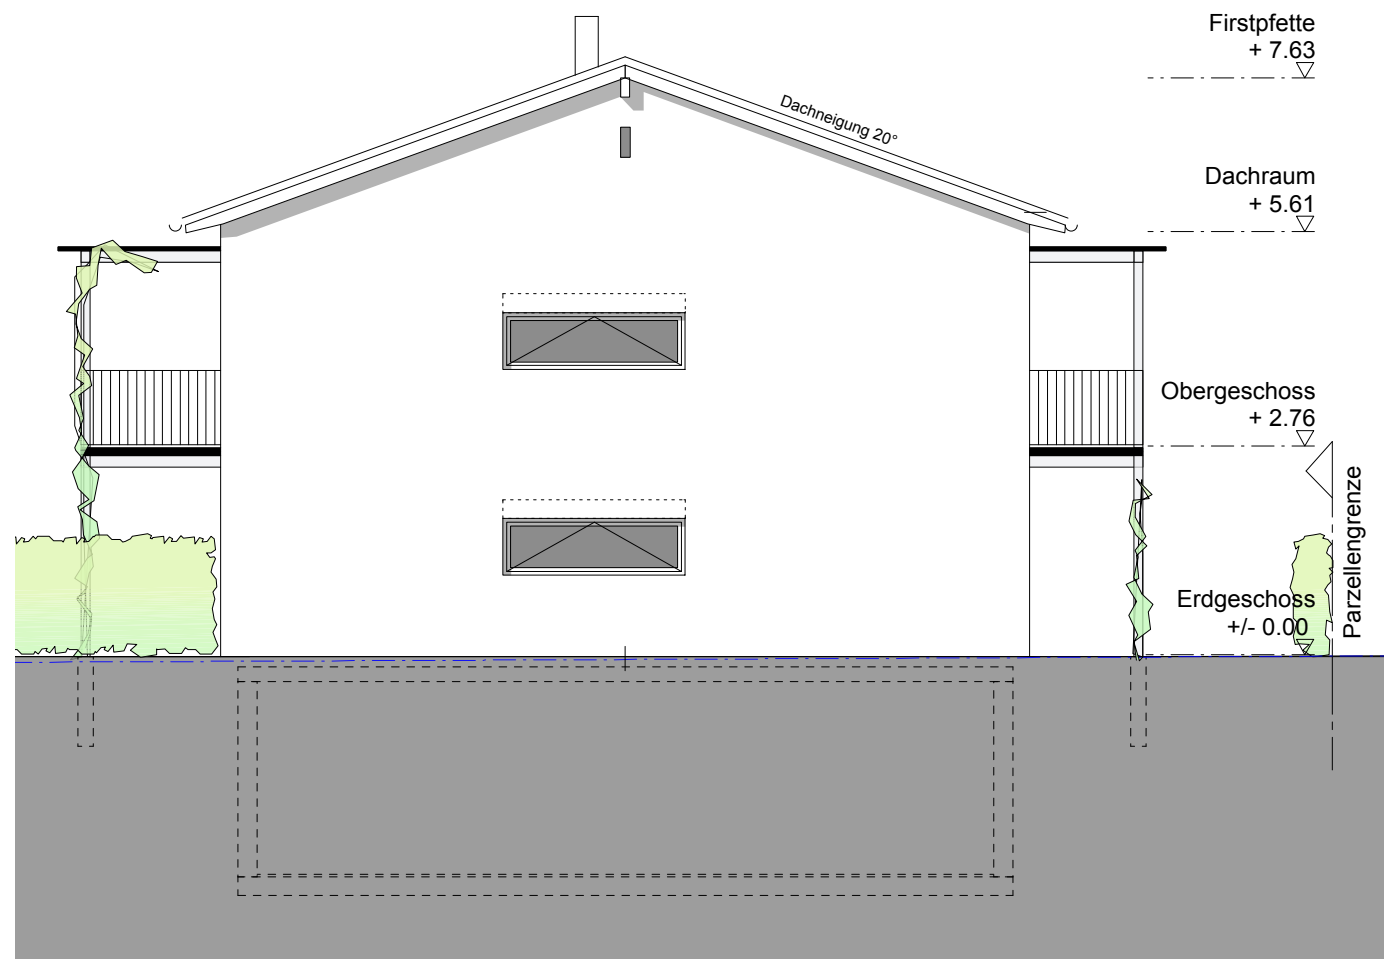

Südfassade

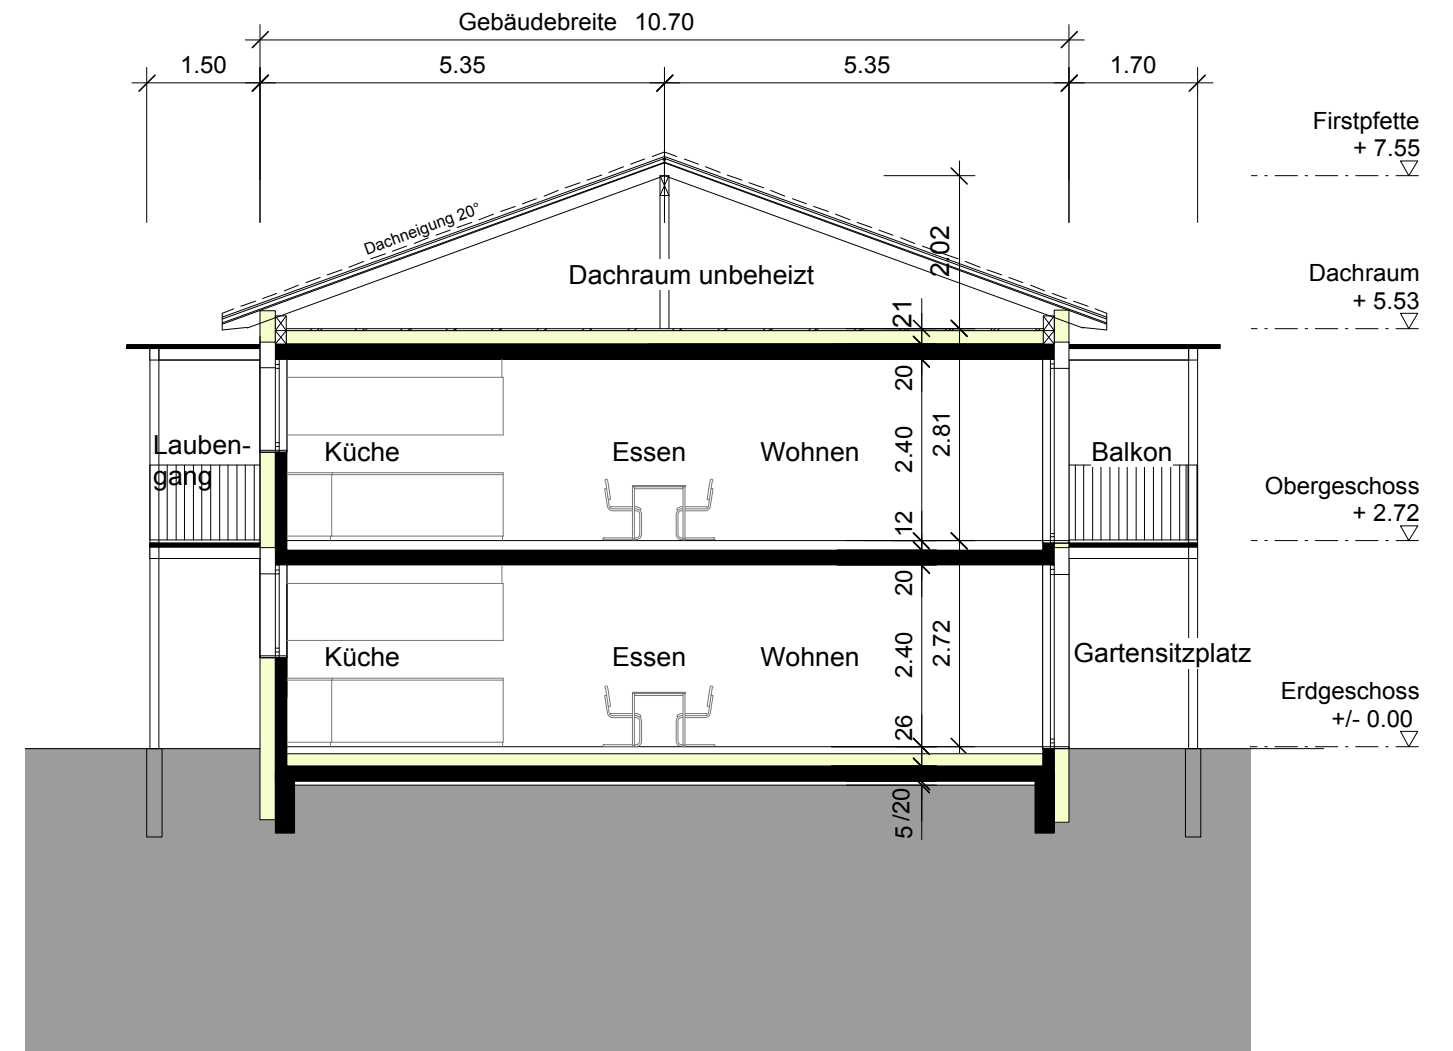

Gebäudeschnitt

